ANEXO III

(rodovias sem acostamento ou com acostamento em terra e VDM < 3000 veíc.)

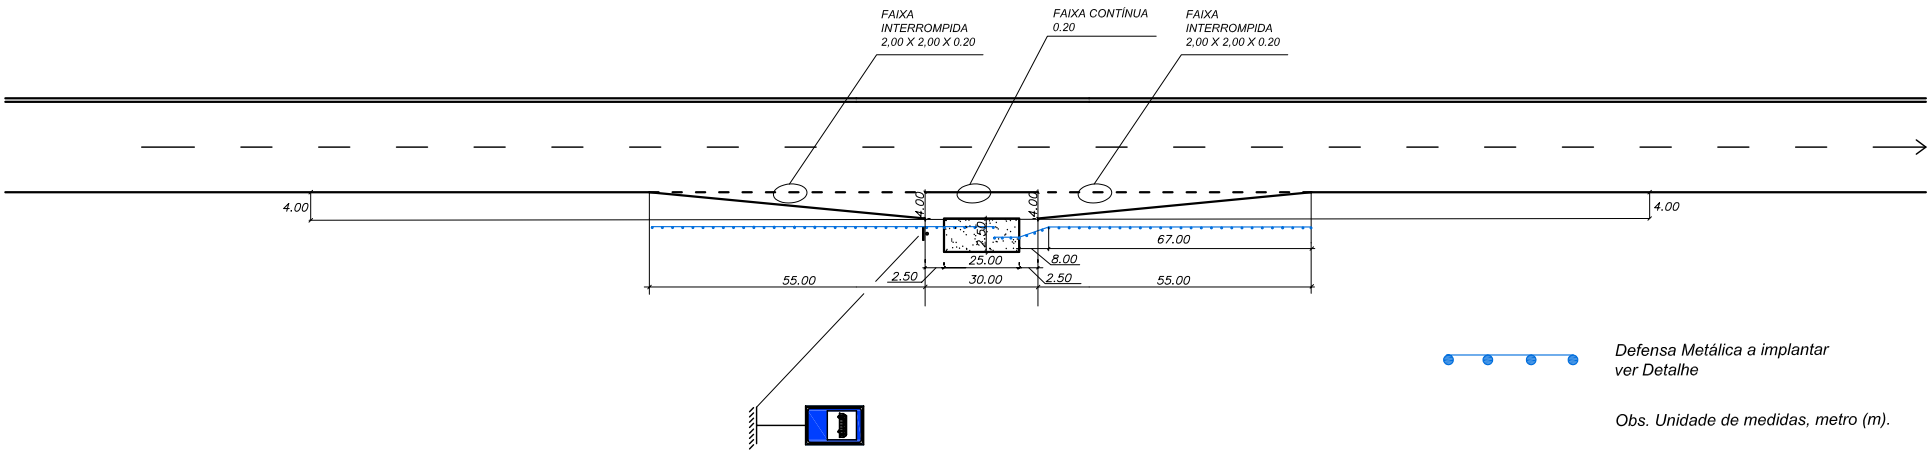

Defensa Metálica a implantar
ver Detalhe

Obs. Unidade de medidas, metro (m).

DETALHE DE DEFENSA METÁLICA

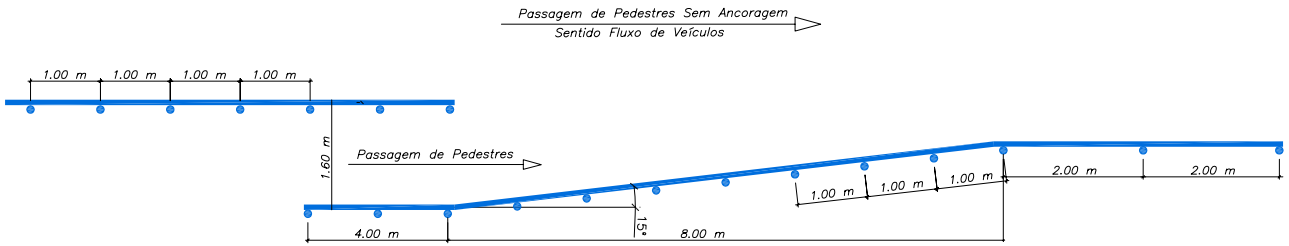

Obs. Detalhamento da defensa - Norma ABNT.

DETALHE DA ANCORAGEM

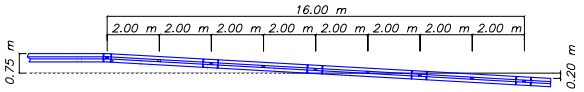

Nº	DISCRIMINAÇÃO	EMITENTE	VERIFICAÇÃO	APROVAÇÃO
R.10				
R.9				
R.8				
R.7				
R.6				
R.5				
R.4				
R.3				
R.2				
R.1				

REVISÕES

CÓDIGO	OBJETO

DOCUMENTOS DE REFERÊNCIA

RESP. TECNICO	
COORDENAÇÃO GERAL	COE
COORDENAÇÃO	COEP
SUPERVISÃO	COEP
EQUIPE TECNICA	COEP
ASSESSORIA TECNICA	

ARTICULAÇÃO DAS FOLHAS

SIGLA	VERIFICAÇÃO	APROVAÇÃO:
	DATA / /	DATA / /
	DATA / /	DATA / /
	DATA / /	DATA / /
	DATA / /	DATA / /

ESTA FOLHA É PROPRIEDADE DO DER DEPARTAMENTO DE ESTRADAS DE RODAGEM DO ESTADO DE SÃO PAULO E SEU CONTEÚDO NÃO PODE SER COPIADO OU REVELADO A TERCEIROS. A LIBERAÇÃO OU A APROVAÇÃO DESTE DOCUMENTO NÃO EXIME A DETALHISTA DE SUA RESPONSABILIDADE SOBRE O MESMO.

DER Departamento de Estradas de Rodagem do Estado de São Paulo

RODOVIA: TRECHO:
SUB-TRECHO:
OBJETO: PROJETO TIPO 3 - PLATAFORMA PARA PONTO DE ÔNIBUS
PISTA SIMPLES E DUPLA
ESCALA: S/ESCALA
CÓDIGO:
REVISÃO: 2