


ANEXO - I

ESQUEMÁTICO PARA IMPLANTAÇÃO DE PLACAS

DE RESTRIÇÃO DE PESO

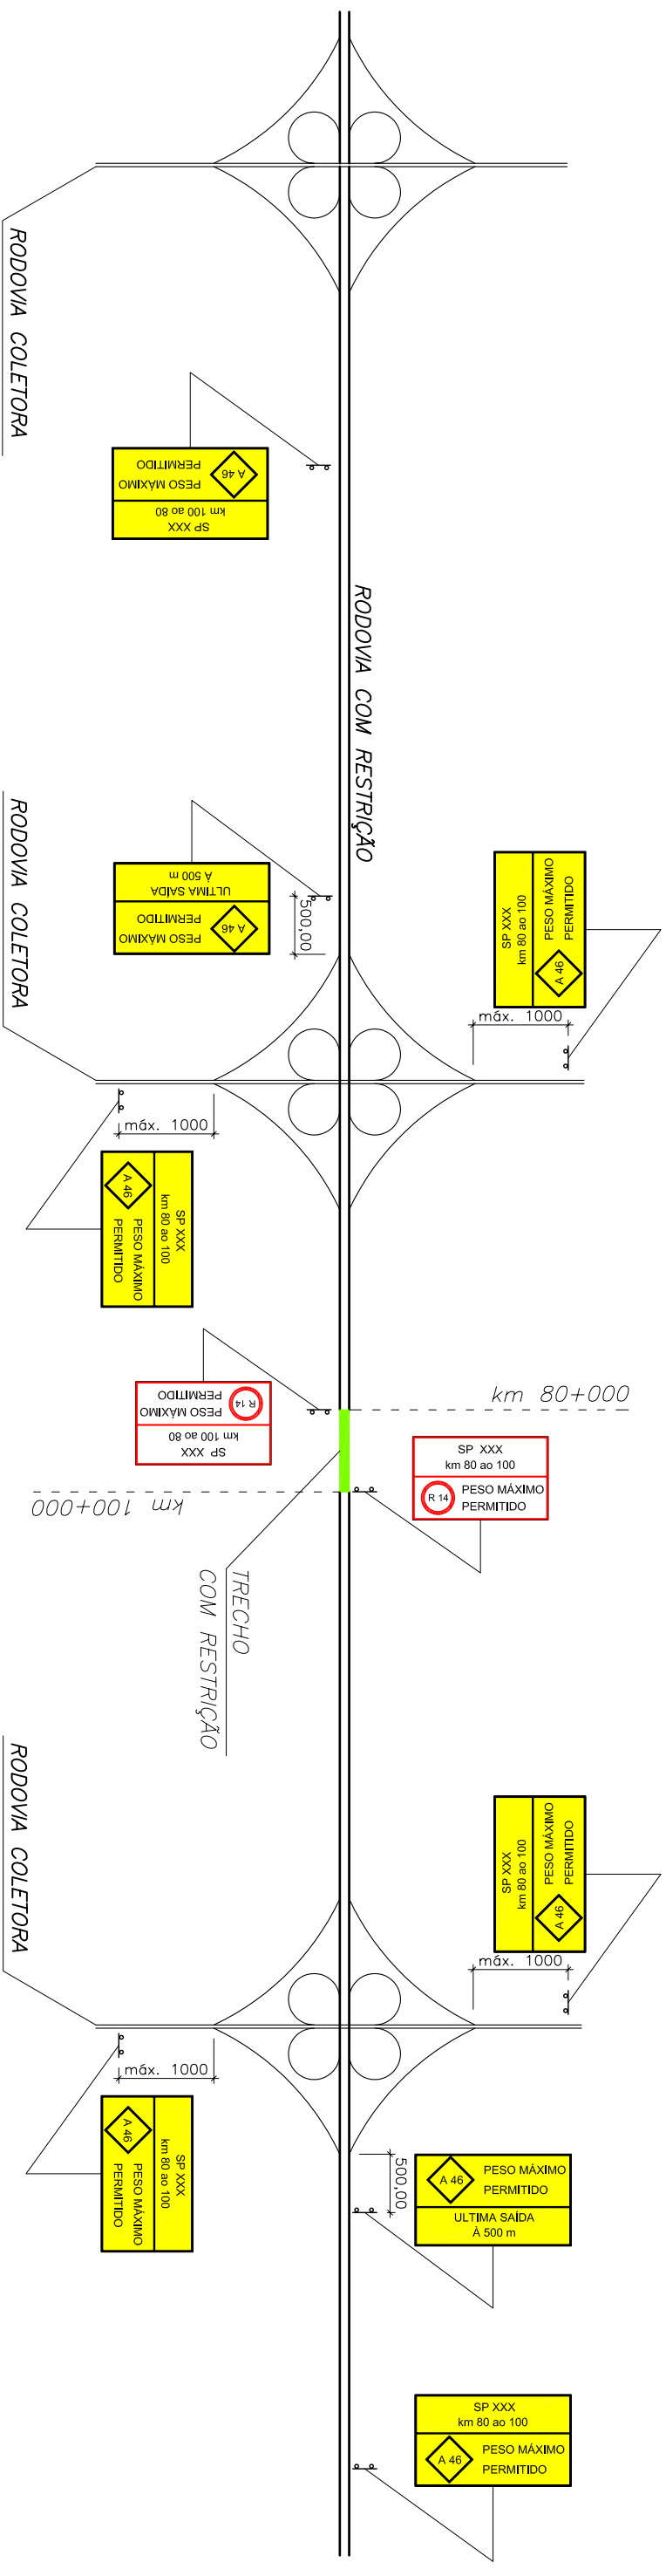

		DER - DEPARTAMENTO DE ESTRADAS DE RODAGEM					
DES.:	Roque Eduardo	ESQUEMÁTICO PARA IMPLANTAÇÃO DE PLACAS DE RESTRIÇÃO DE PESO					
PROJ.:	Roque Eduardo						
RESP.:	Edson						
DATA:	05/10/04						
FOLHA:	01/01	ESC.:	S/ESCALA	COD.:	PV-003	NOME DO ARQUIVO:	c:\roque\geral\2004\der\projetos\pv\003