
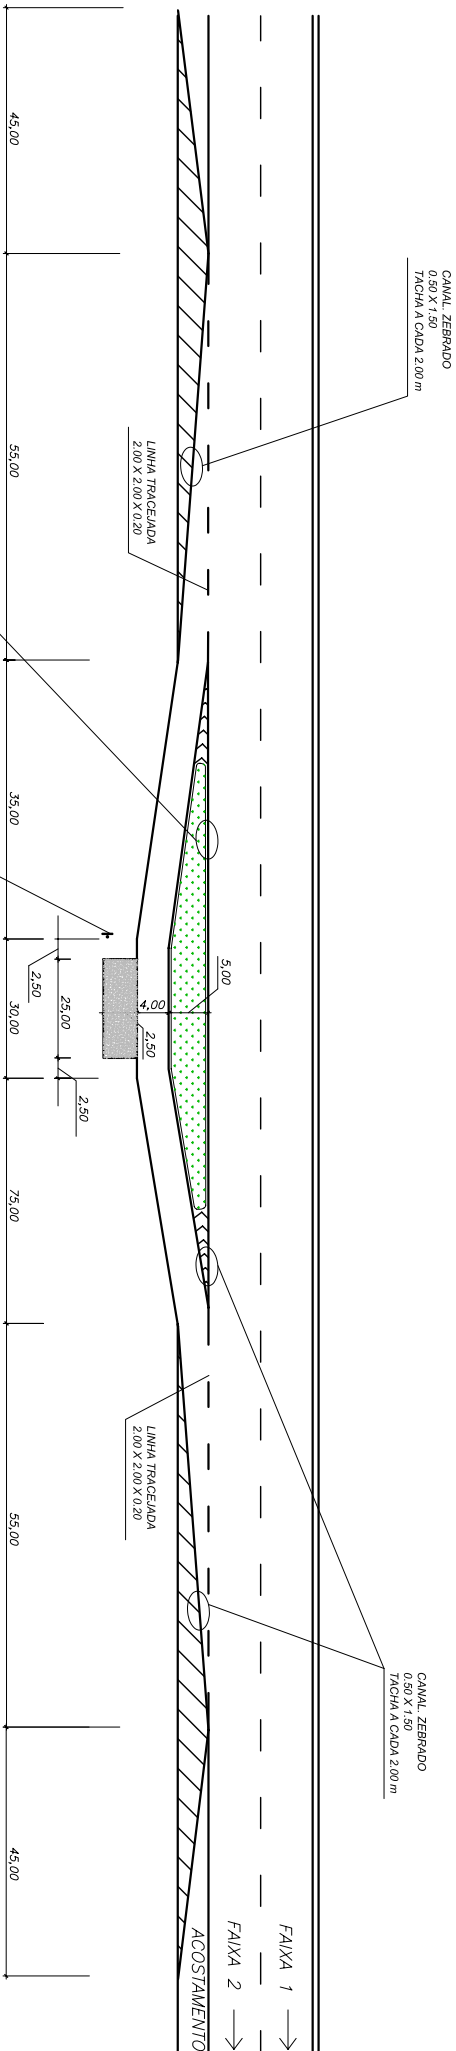
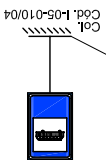


ANEXO II

(com recuo de 9,00 m)

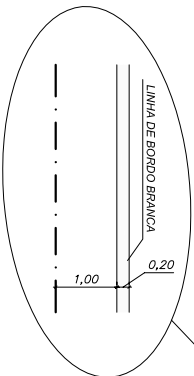

Obs. Unidade de medidas, metro (m).

[illegible]